



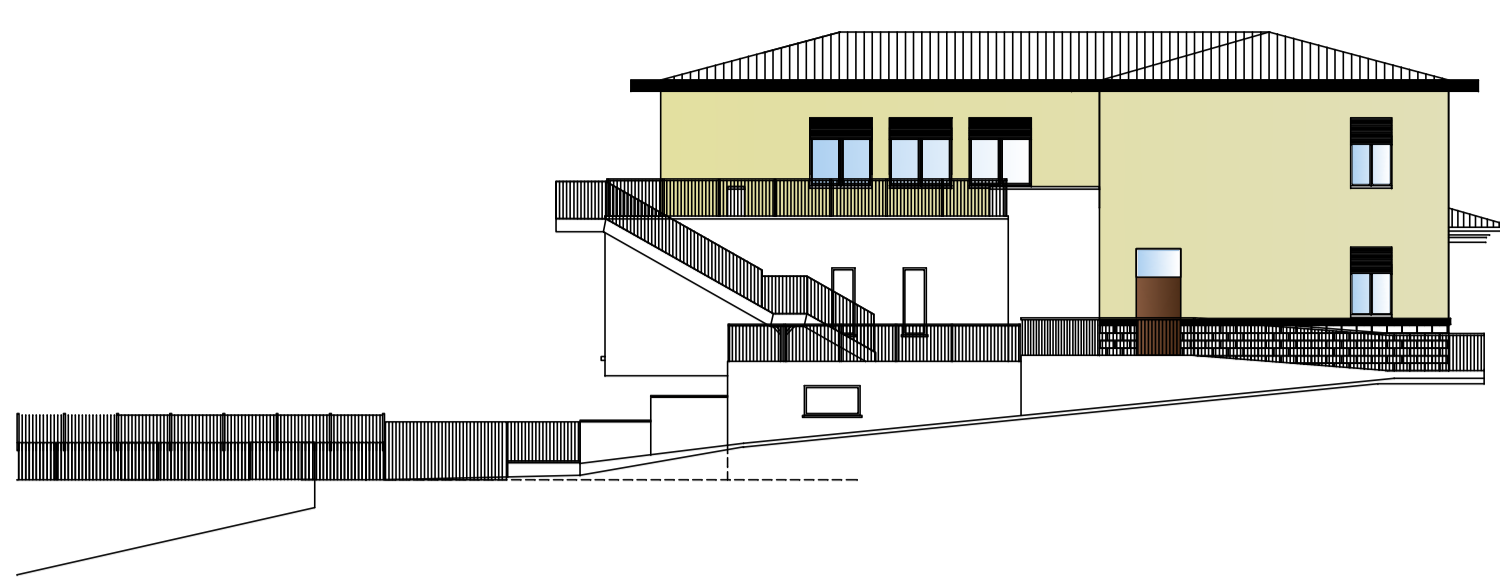

PROSPETTO EST
Scala 1:100

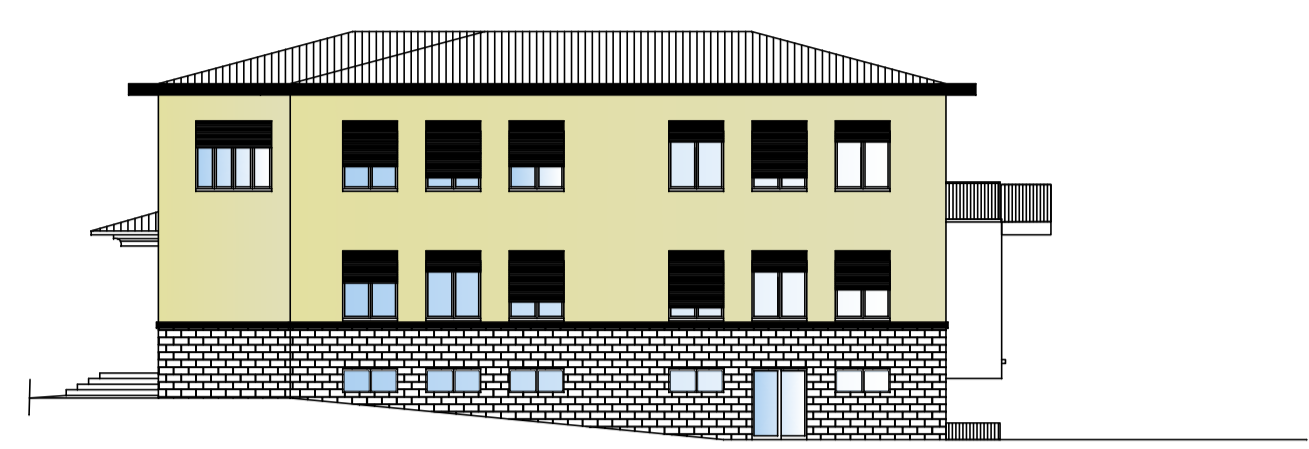


PROSPETTO NORD
Scala 1:100




PROSPETTO SUD
Scala 1:100




PROSPETTO OVEST
Scala 1:100

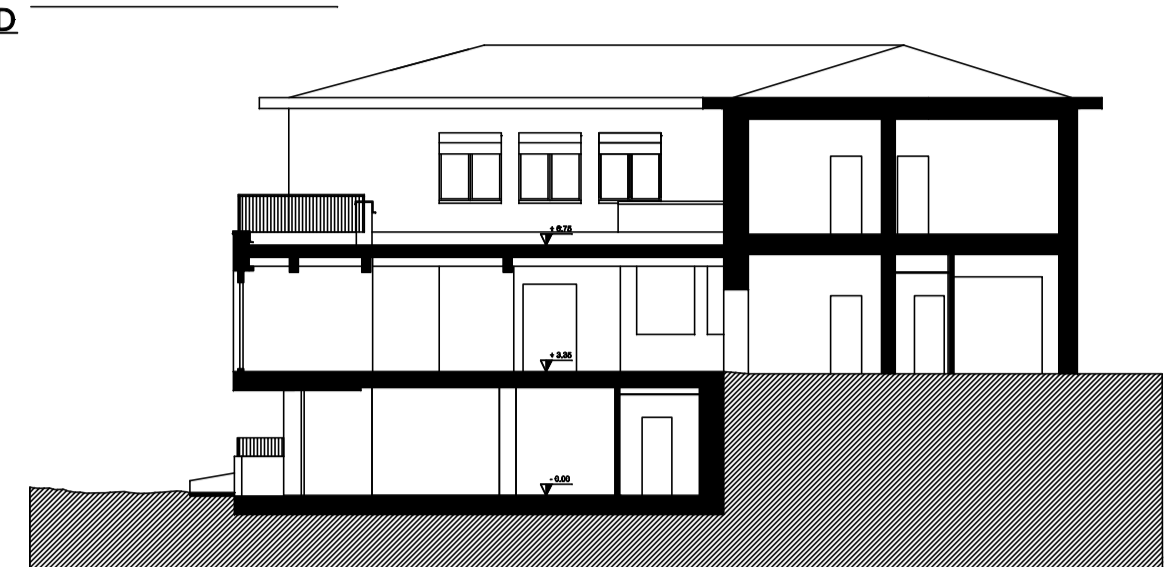


SEZIONE A-A
Scala 1:100

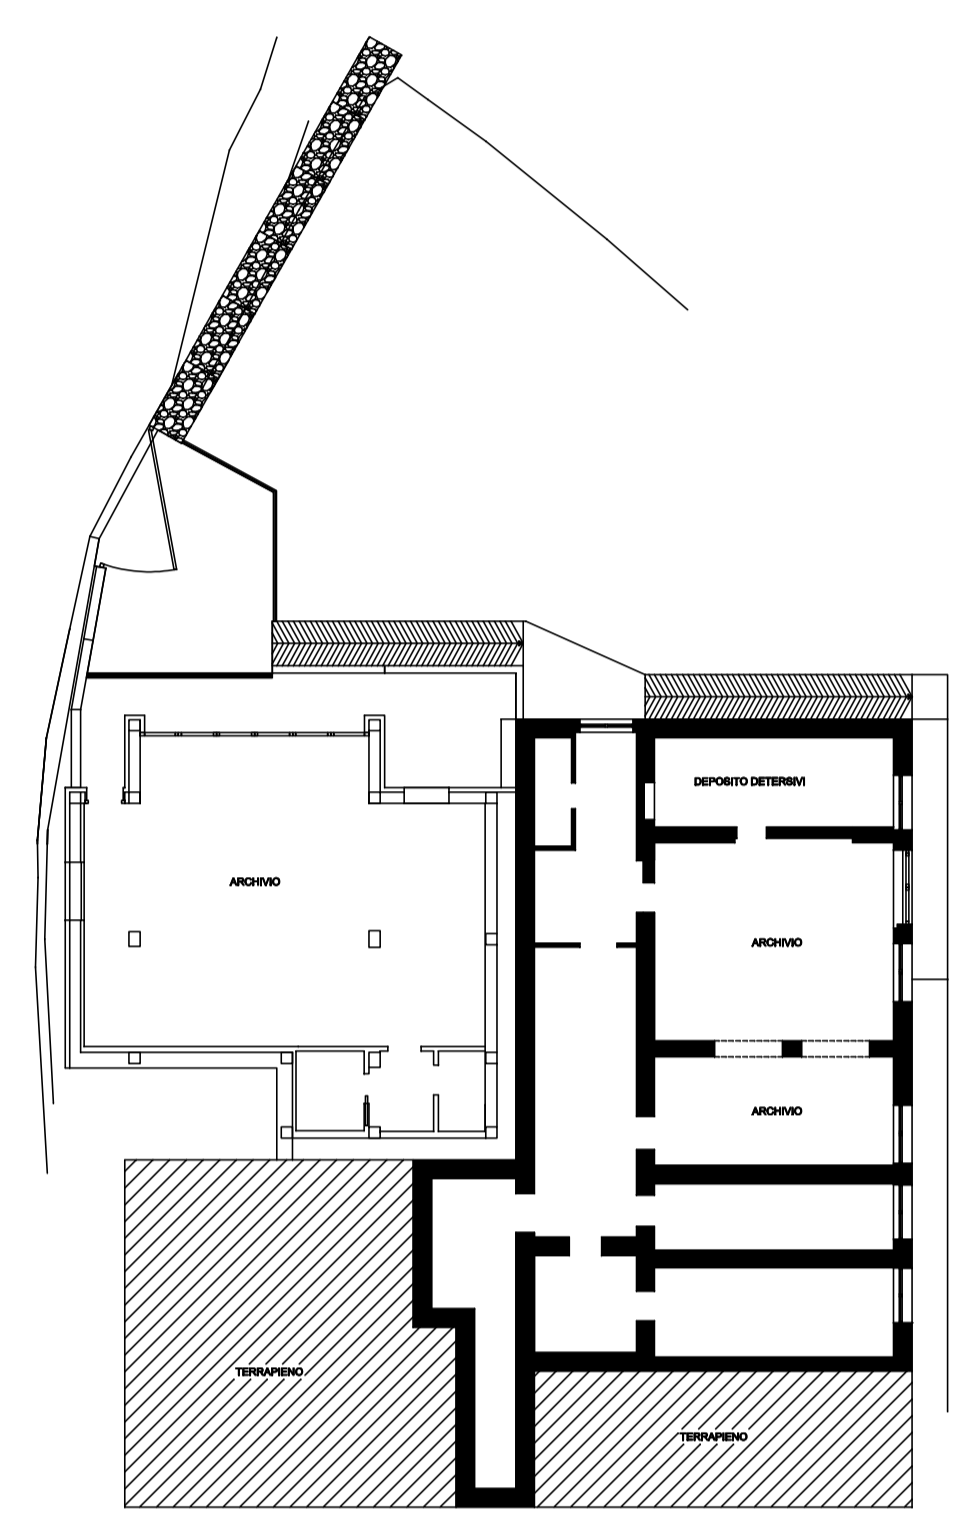


PIANTA PIANO SEMINTERRATO
Scala 1:100

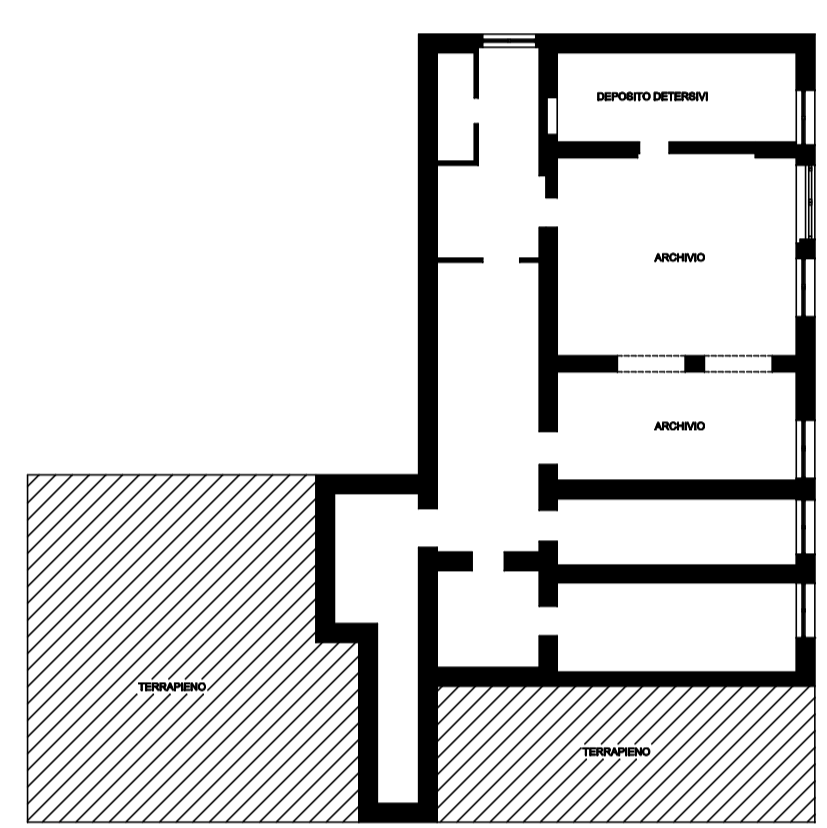


PIANTA PIANO SEMINTERRATO
Scala 1:100

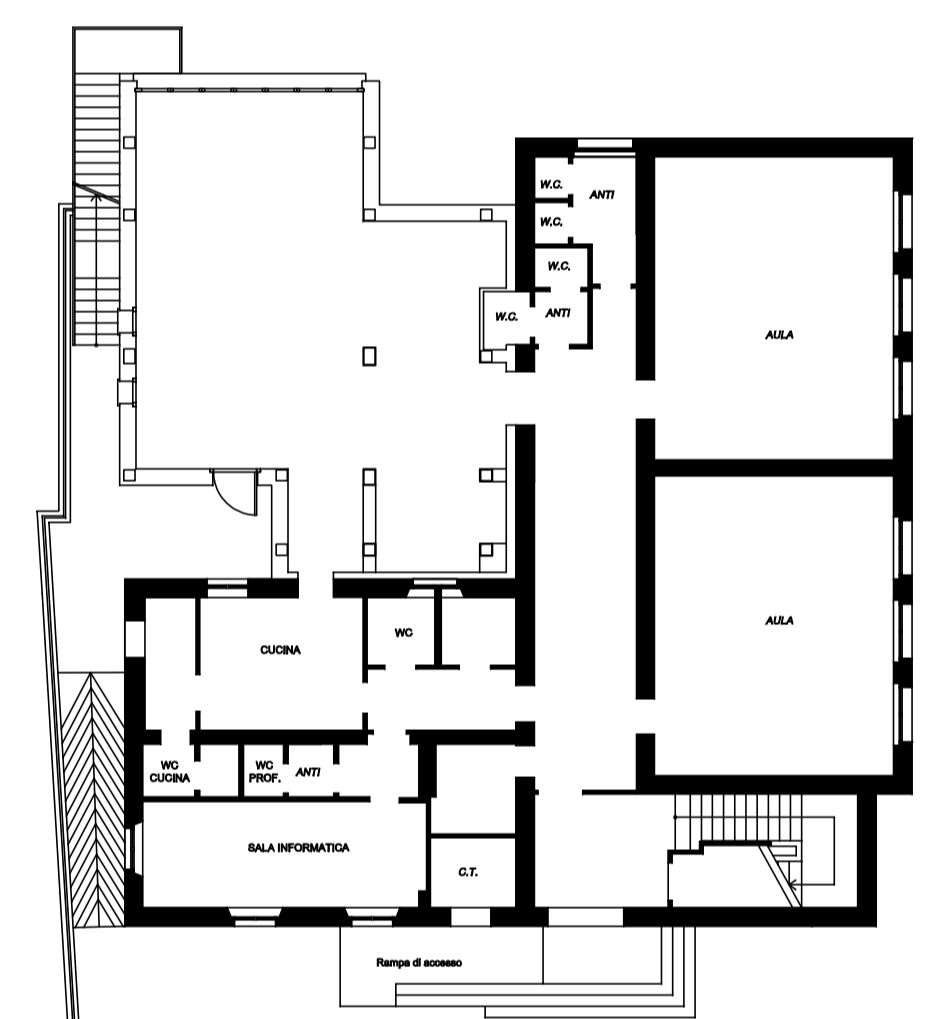


PIANTA PIANO RIALZATO
Scala 1:100

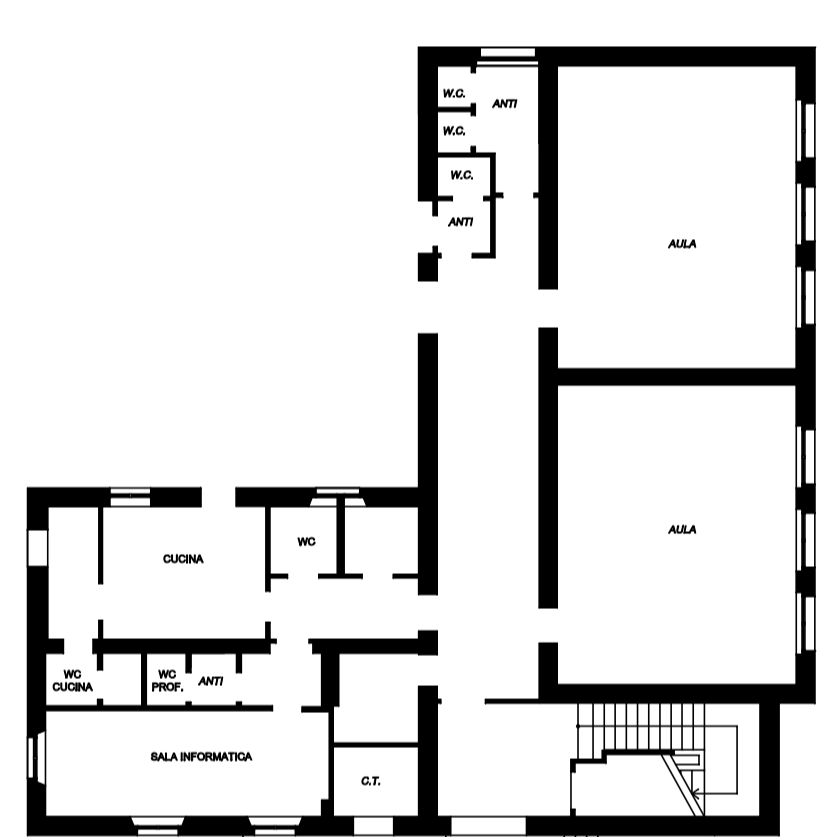


PIANTA PIANO RIALZATO
Scala 1:100

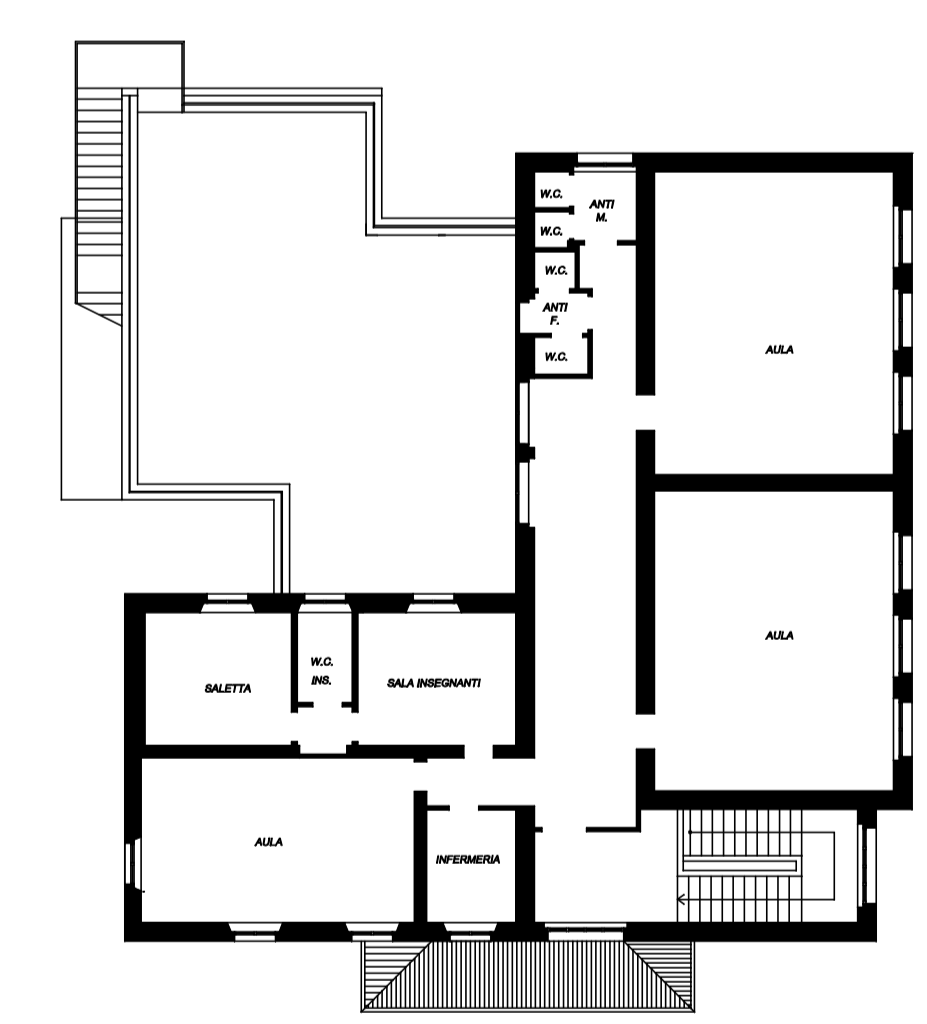


PIANTA PIANO PRIMO
Scala 1:100

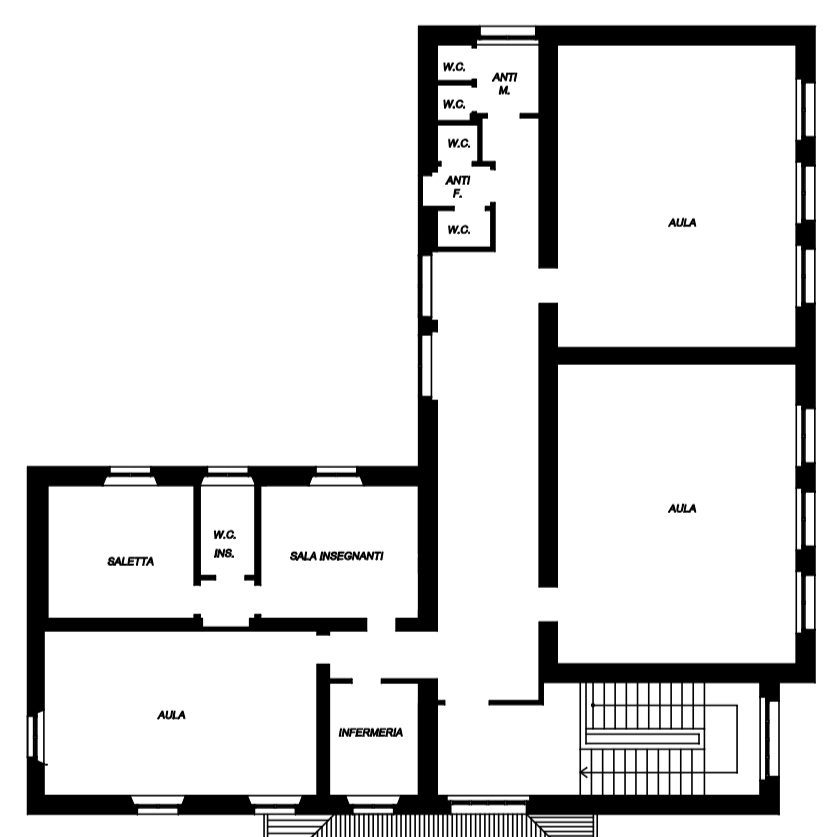

PIANTA PIANO PRIMO
Scala 1:100

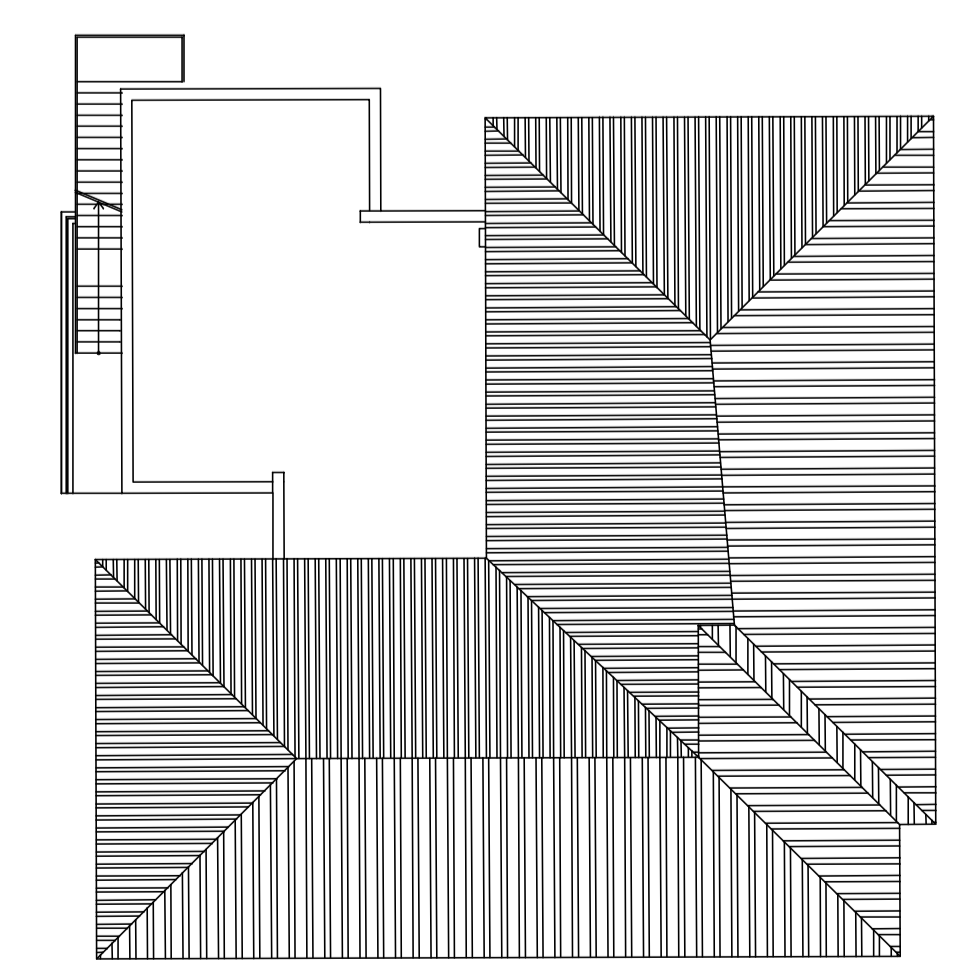

PIANTA PIANO COPERTURA
Scala 1:100

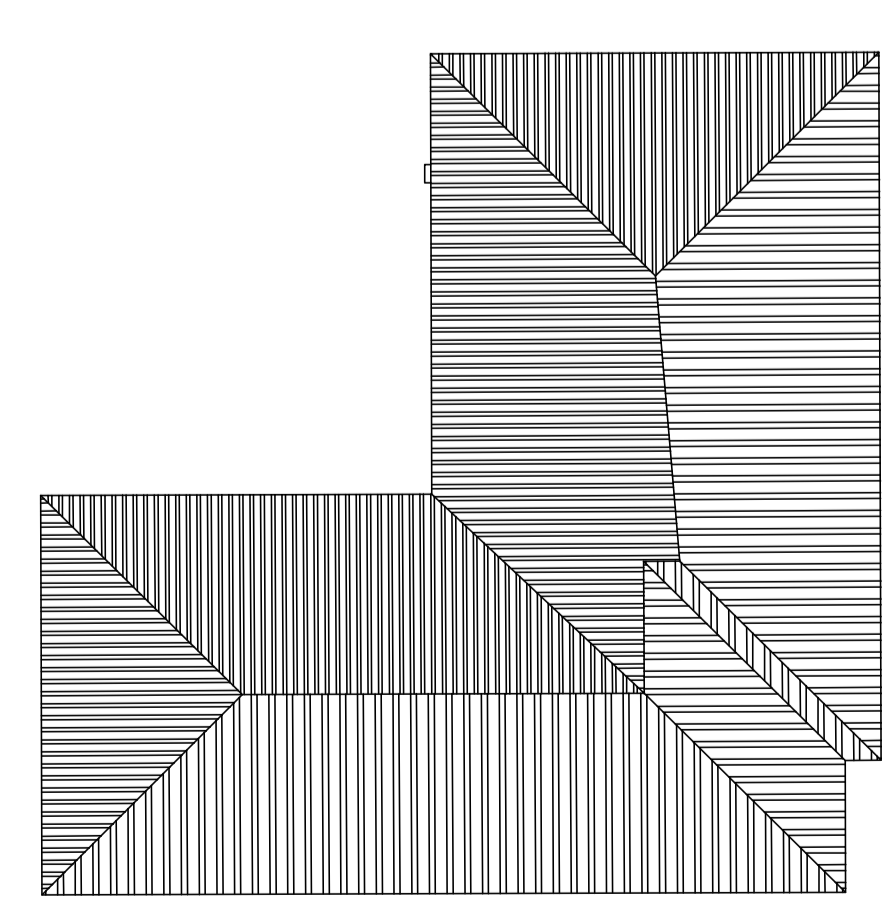

PIANTA PIANO COPERTURA
Scala 1:100